

# Wolvenburg


Wolvenplein 27, Utrecht

Plattegrond van de begane grond na de verbouwing van 2001 met aanduiding van ruimten

Niet afgebeeld andere verdiepingen:

- 1e verdieping vleugels en voorgebouwen
- 2e verdieping vleugels

Versie februari 2015

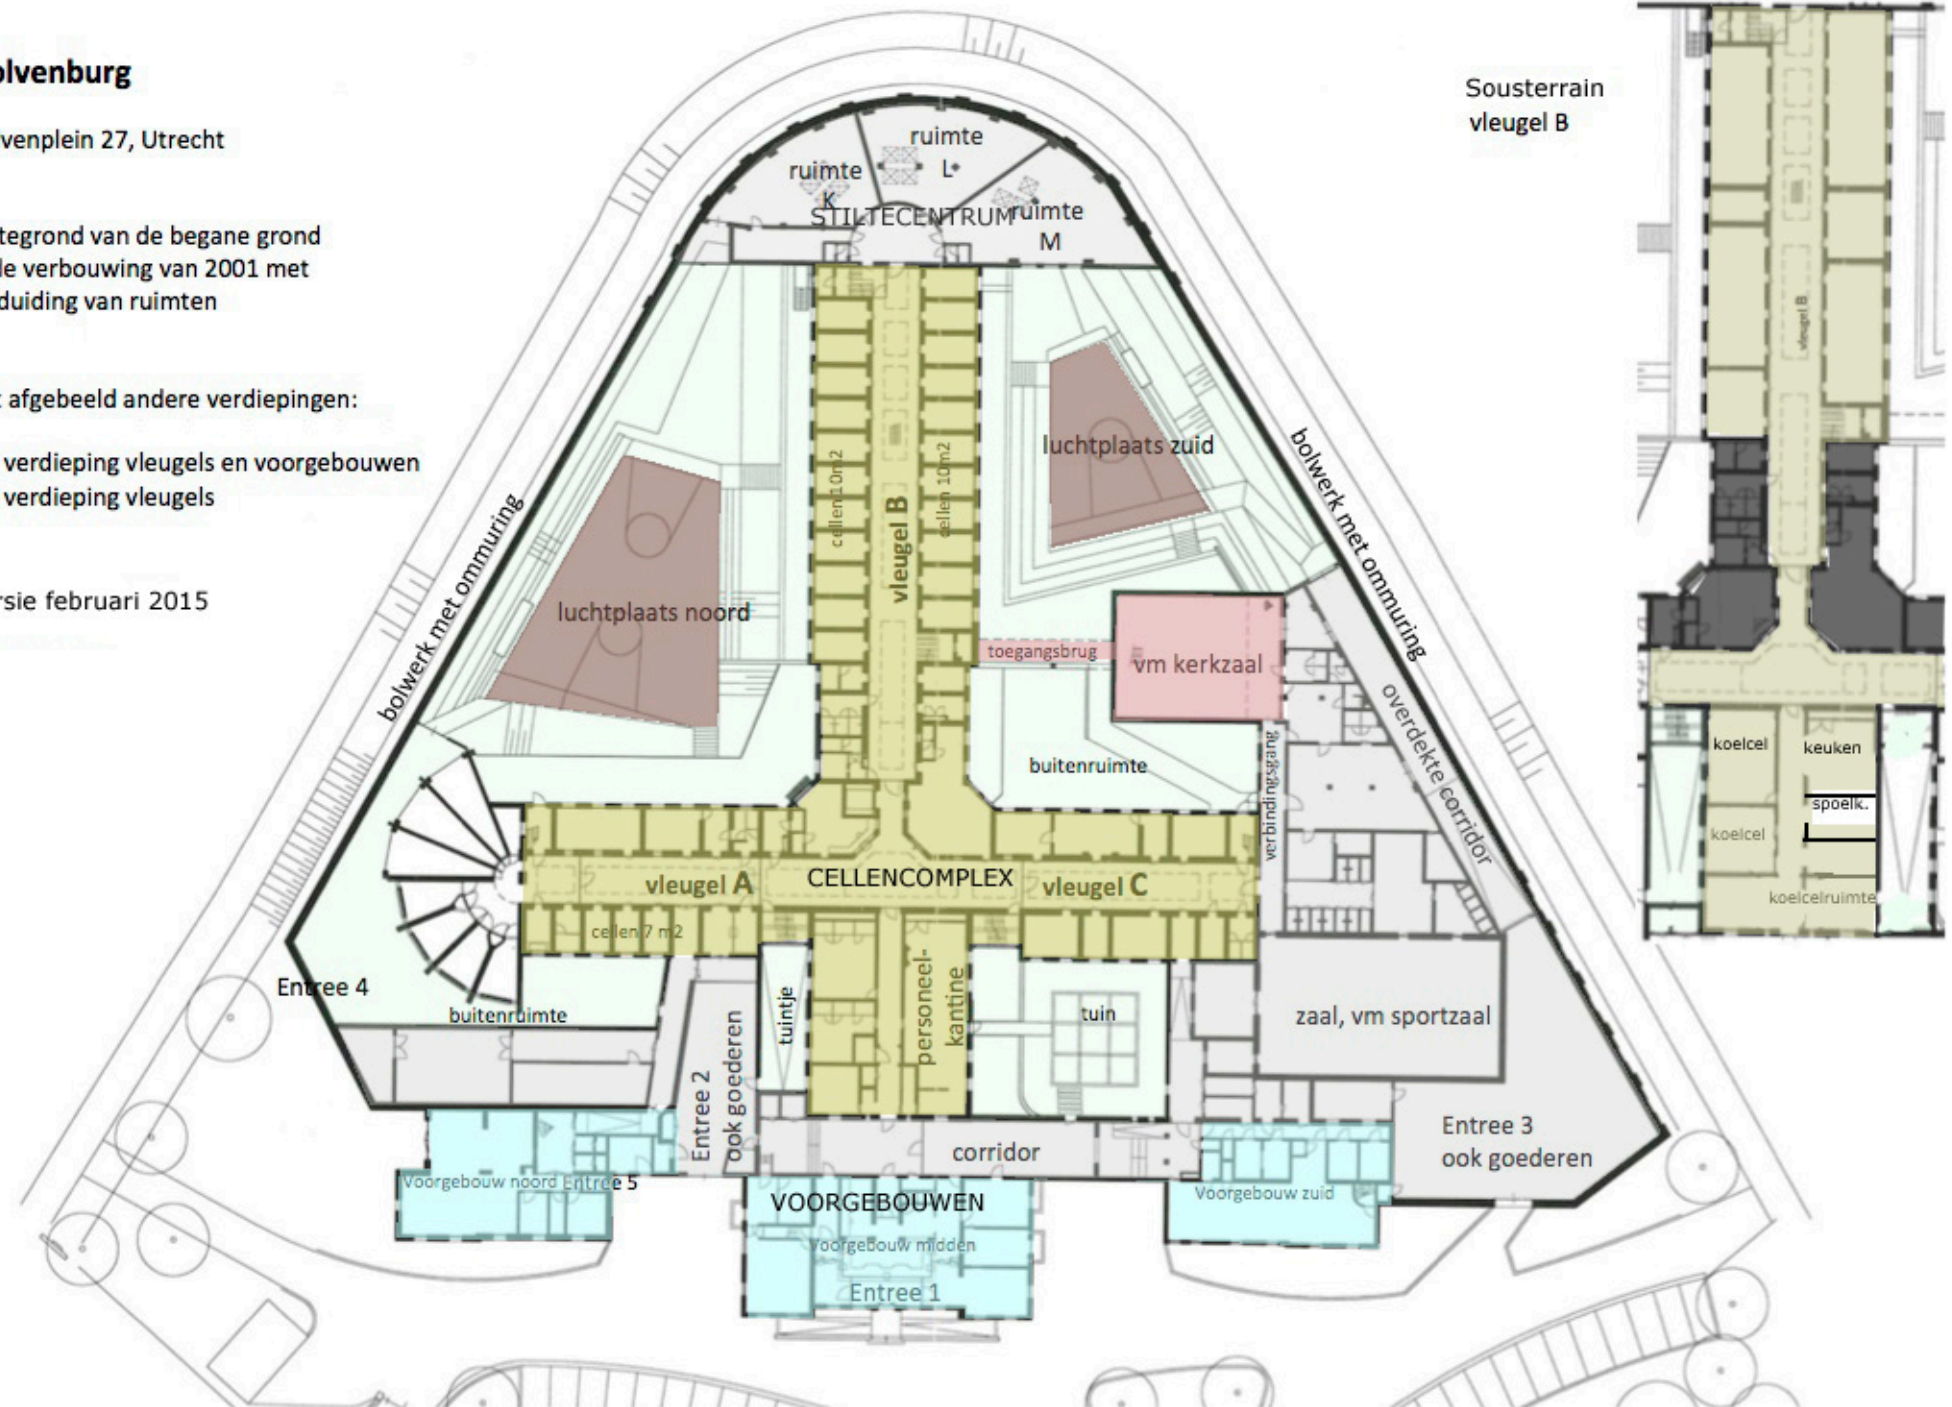

Sousterrain  
vleugel B

koelcel  
keuken  
spoelk.  
koelcel  
koelcelruimte